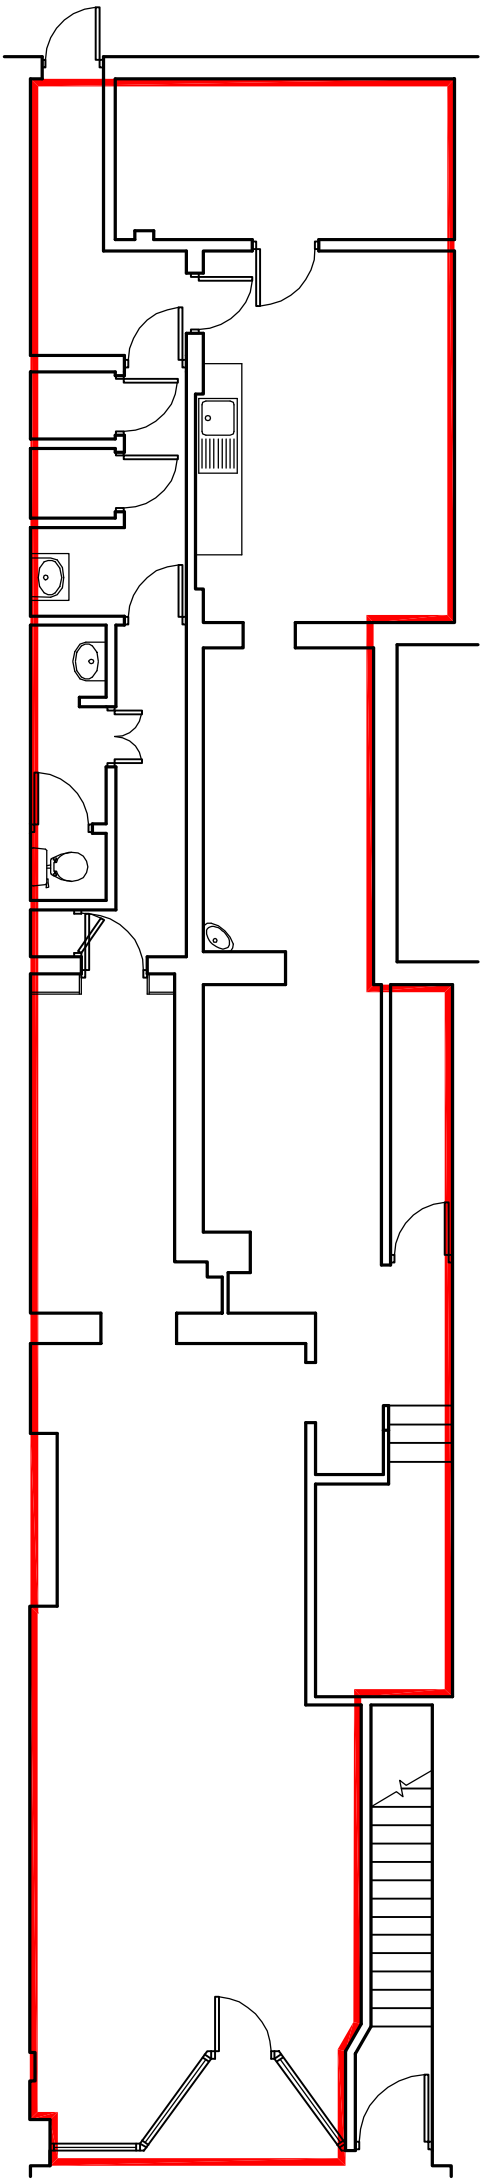

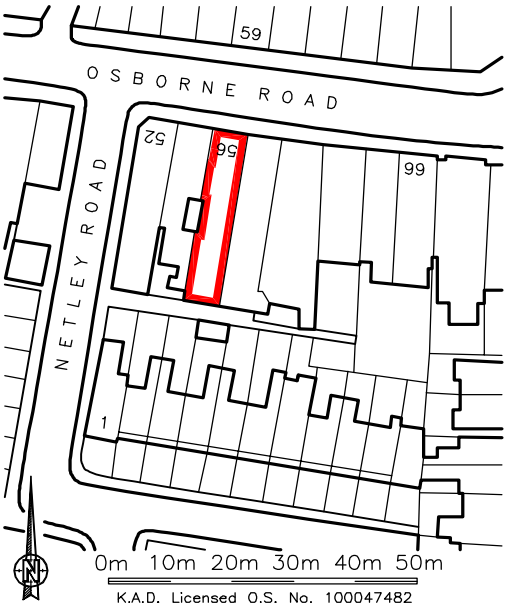
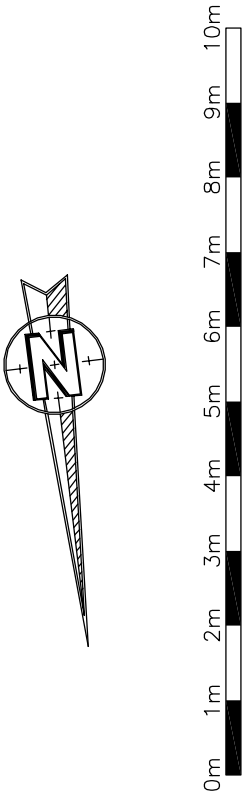
LOCATION PLAN 1:1250@A4